

Skizze zur Feinabsteckung im 4. Obergeschoss

Straße A Nr.1C

Bezirk:

gemessen am

Gemarkung:

Maßangaben in [m]

Flurstück:

Zeichnung ohne Maßstab

Absteckungsgrundlage:

- Ausführungsplanung Grundriss Erdgeschoss

Bemerkungen:

- Für das geplante Büro- und Wohngebäude wurde die Achsen C' abgesteckt sowie jeweils eine Parallele im Abstand von 0.150 m zu den Achsen 8' und 11'. Die Achspunkte wurden mit Flexkerben (Flex.) auf der Decke über dem 3. Obergeschoss gekennzeichnet.


Vor Baubeginn sind die Punkte zu sichern sowie Kontrollmaße zu messen!

Berlin Kreuzberg, den


Öffentlich bestellter Vermessungsingenieur

Plan-Nr.: xxxAF7

S-Bahnhof
Straße A

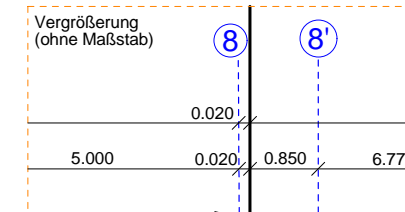


444

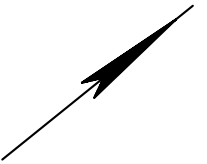

333

222

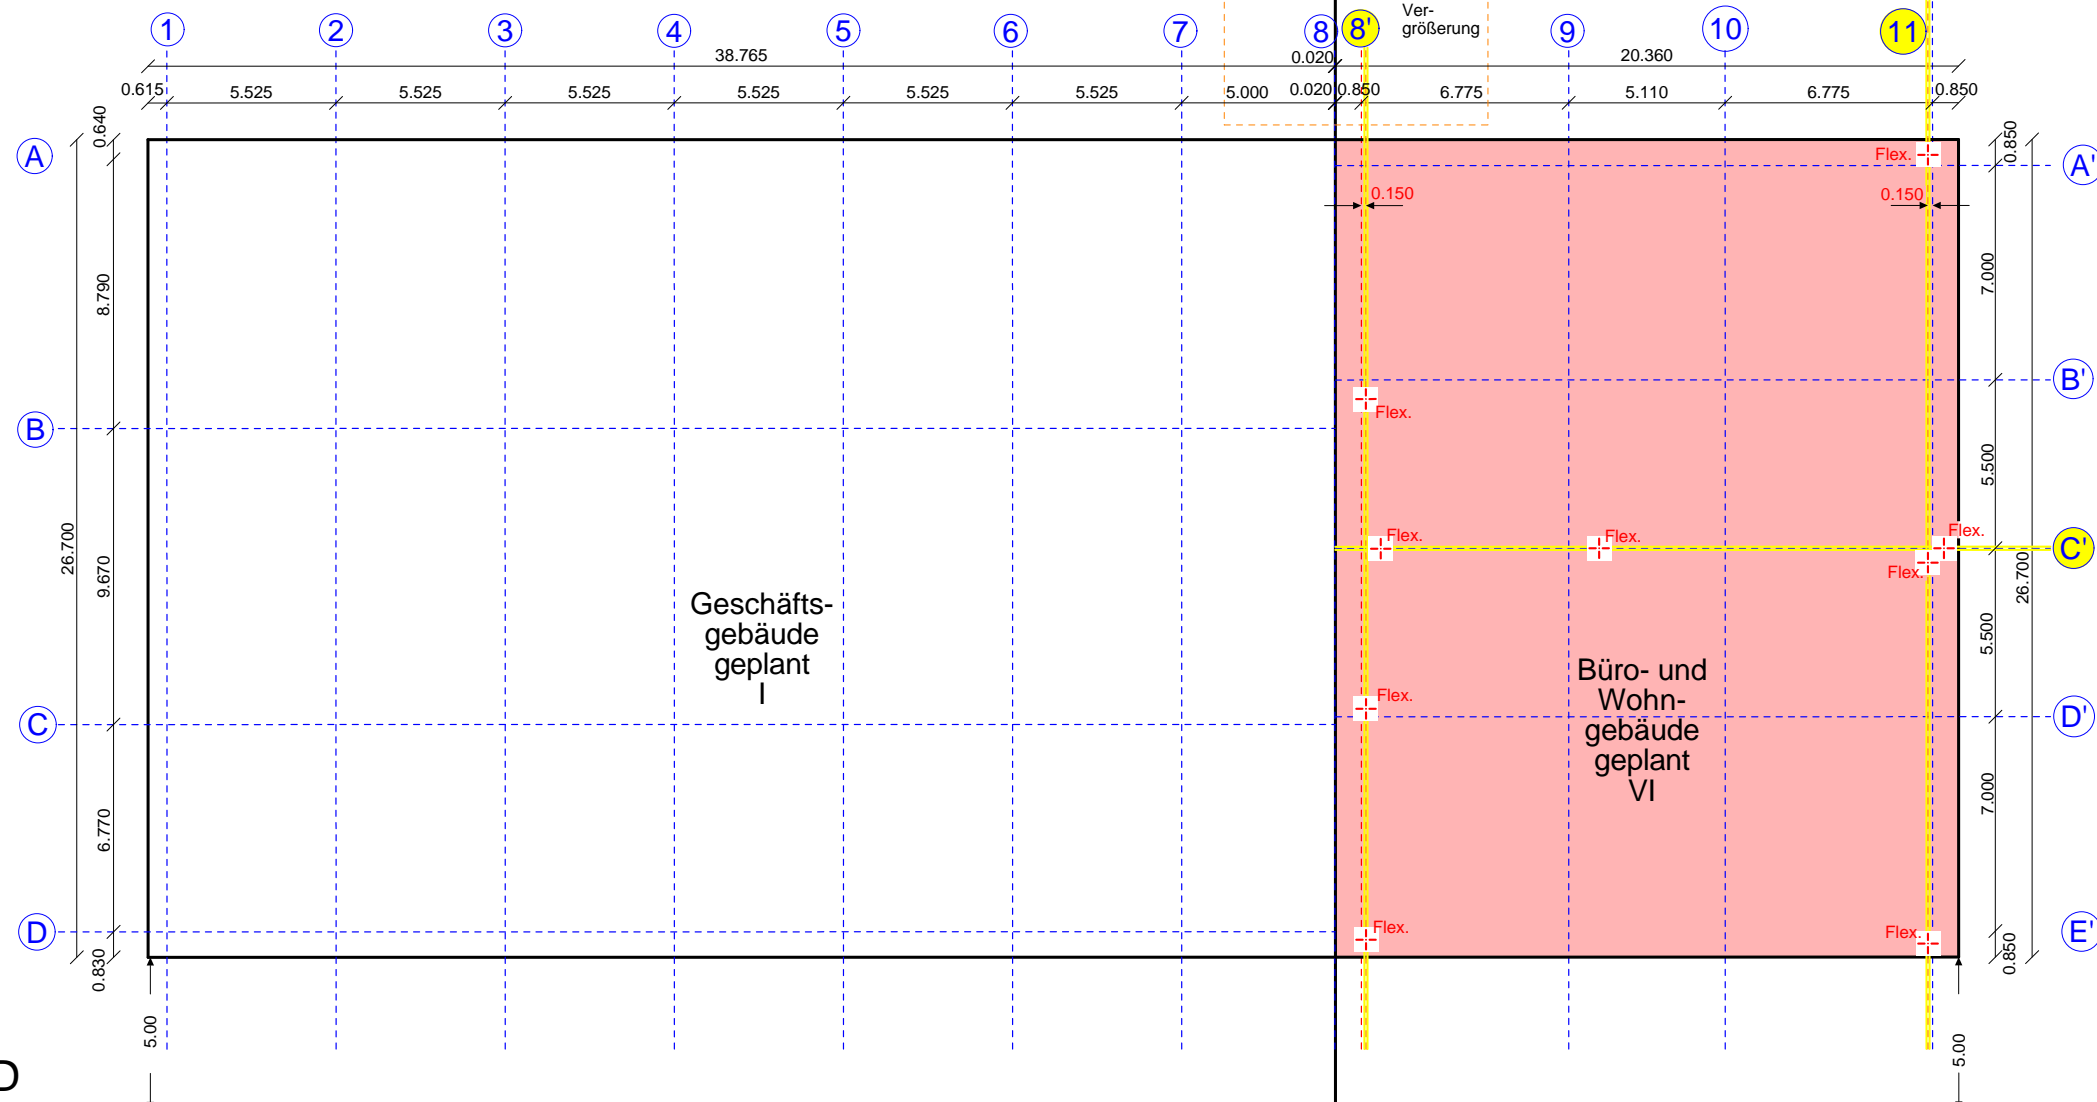

111

Nr. 1D

Nr. 1C Nr. 1B

555

Straße A